


3on3コート配置図 1/1000

- バリケード（侵入防止テープ）
- 進入禁止エリア
- オフィシャルエリア
- 選手待機エリア

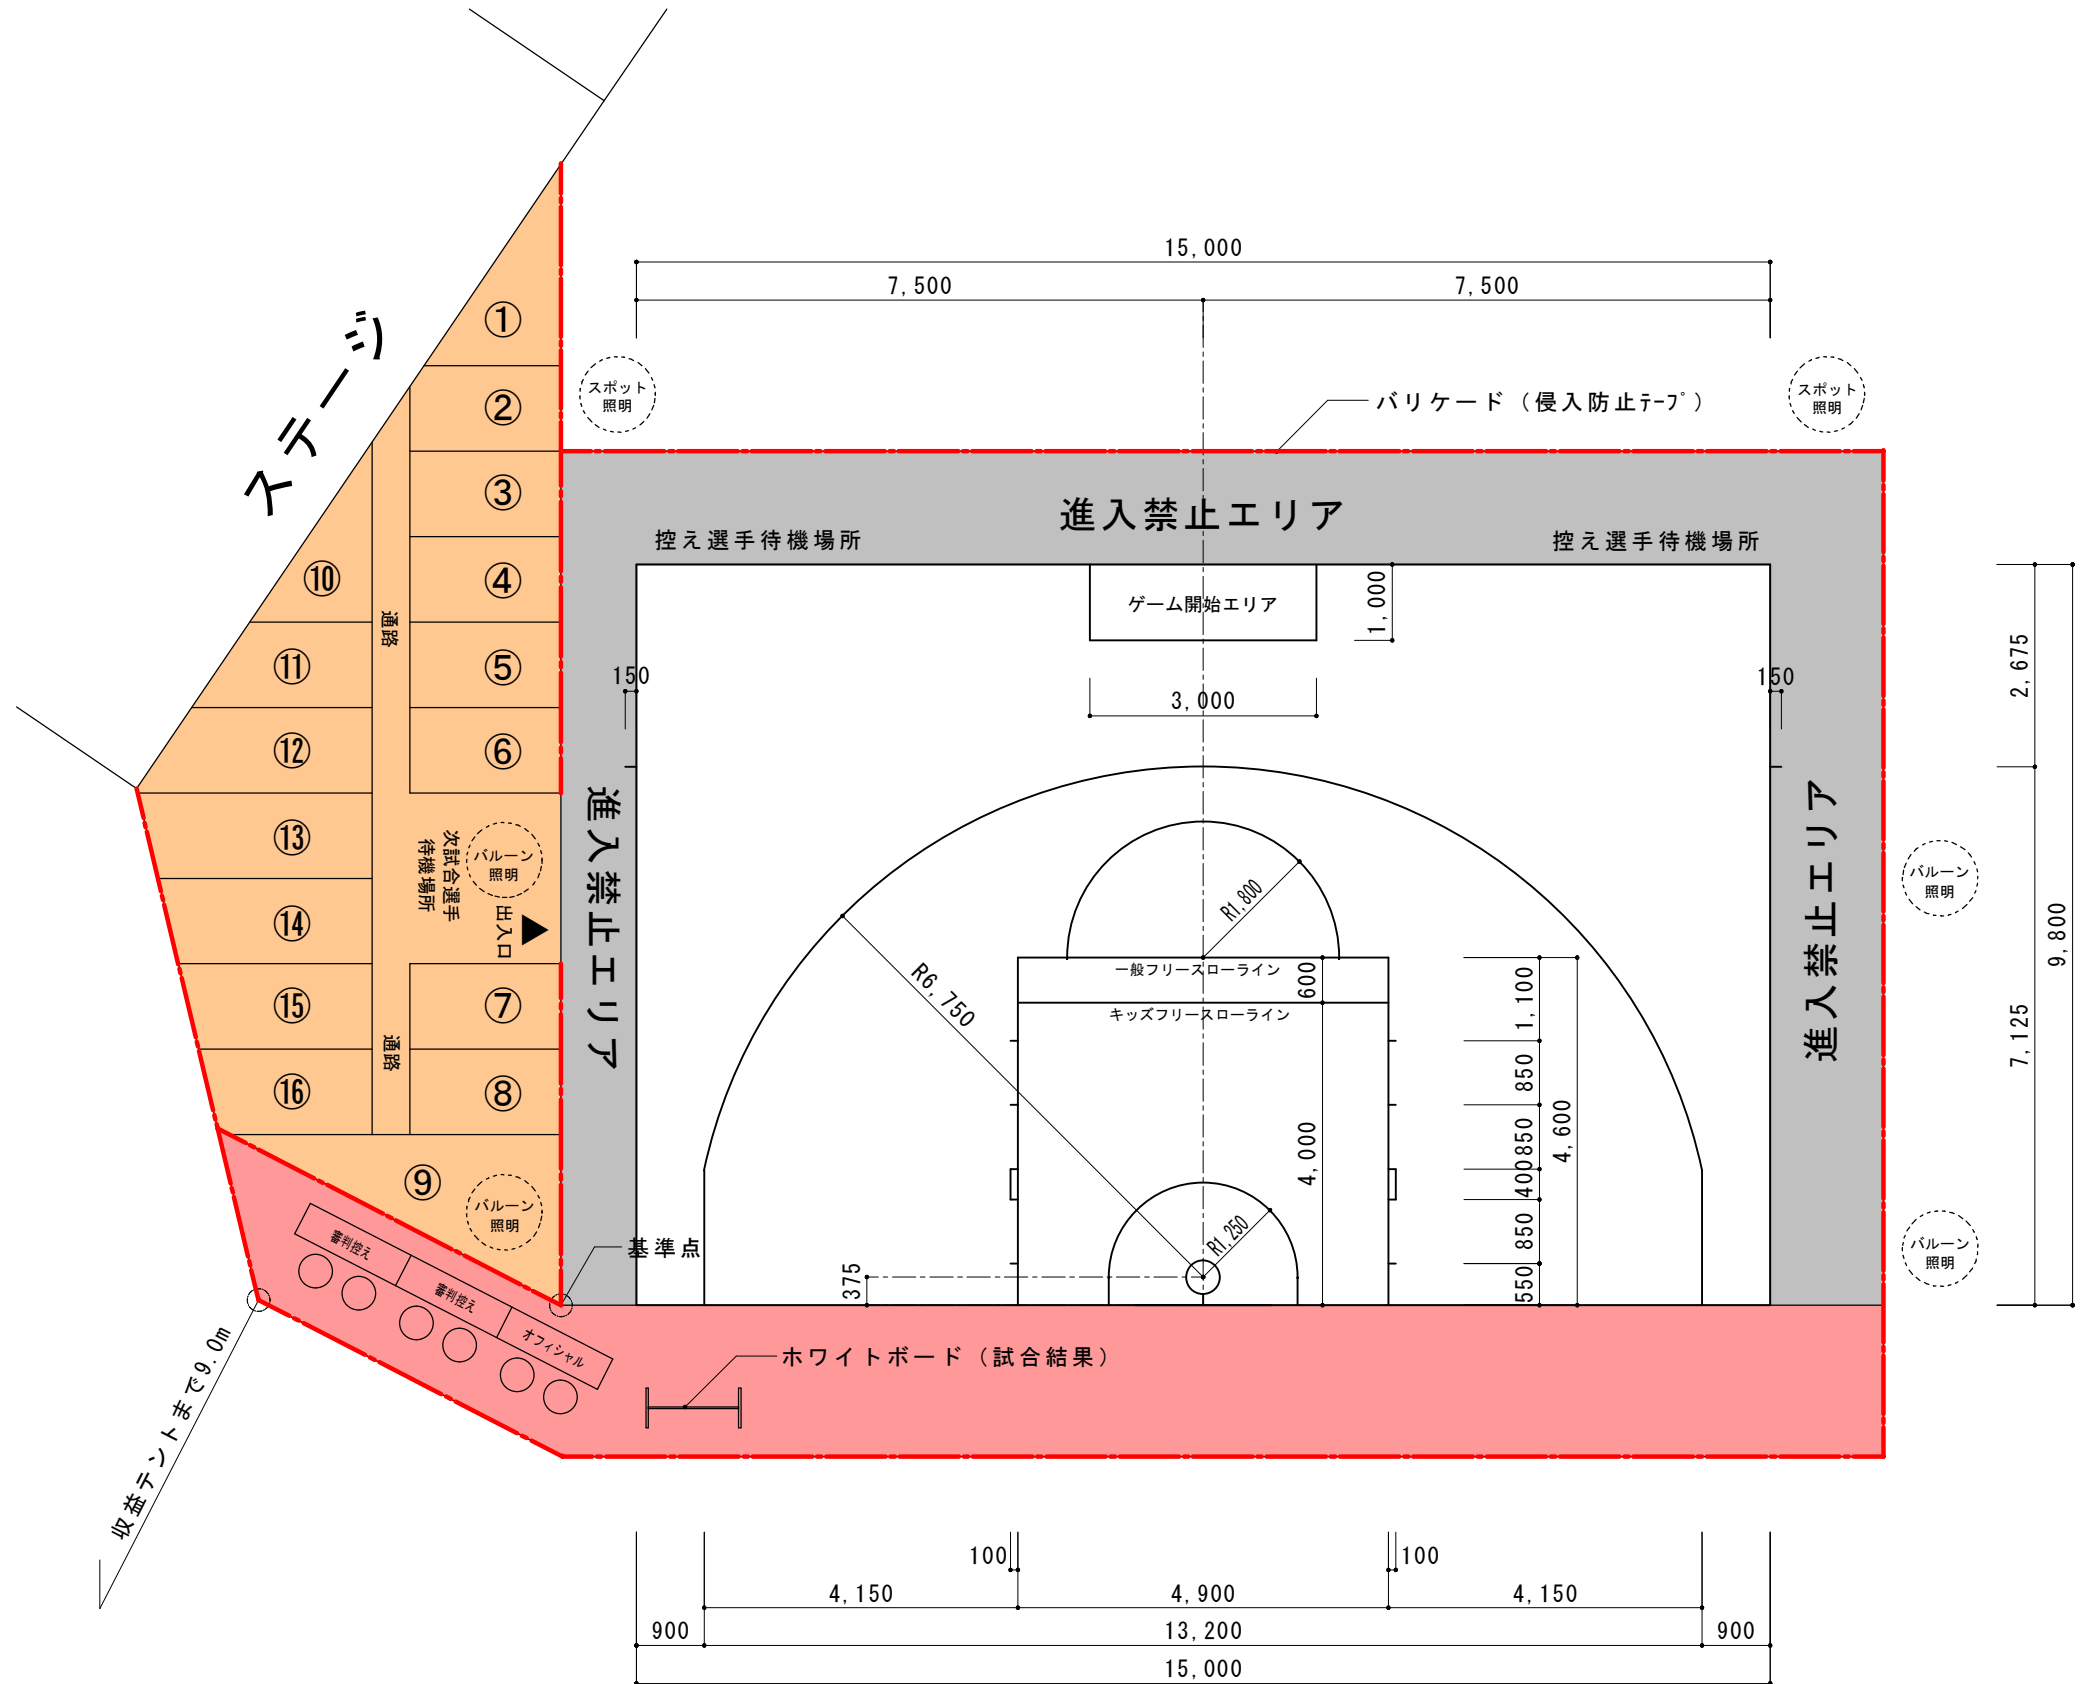

3on3コート平面図 1/1000

※計画予定図面ですので、当日の配置と異なる場合があります。ご了承下さい。